



Planta
Escala 1:100

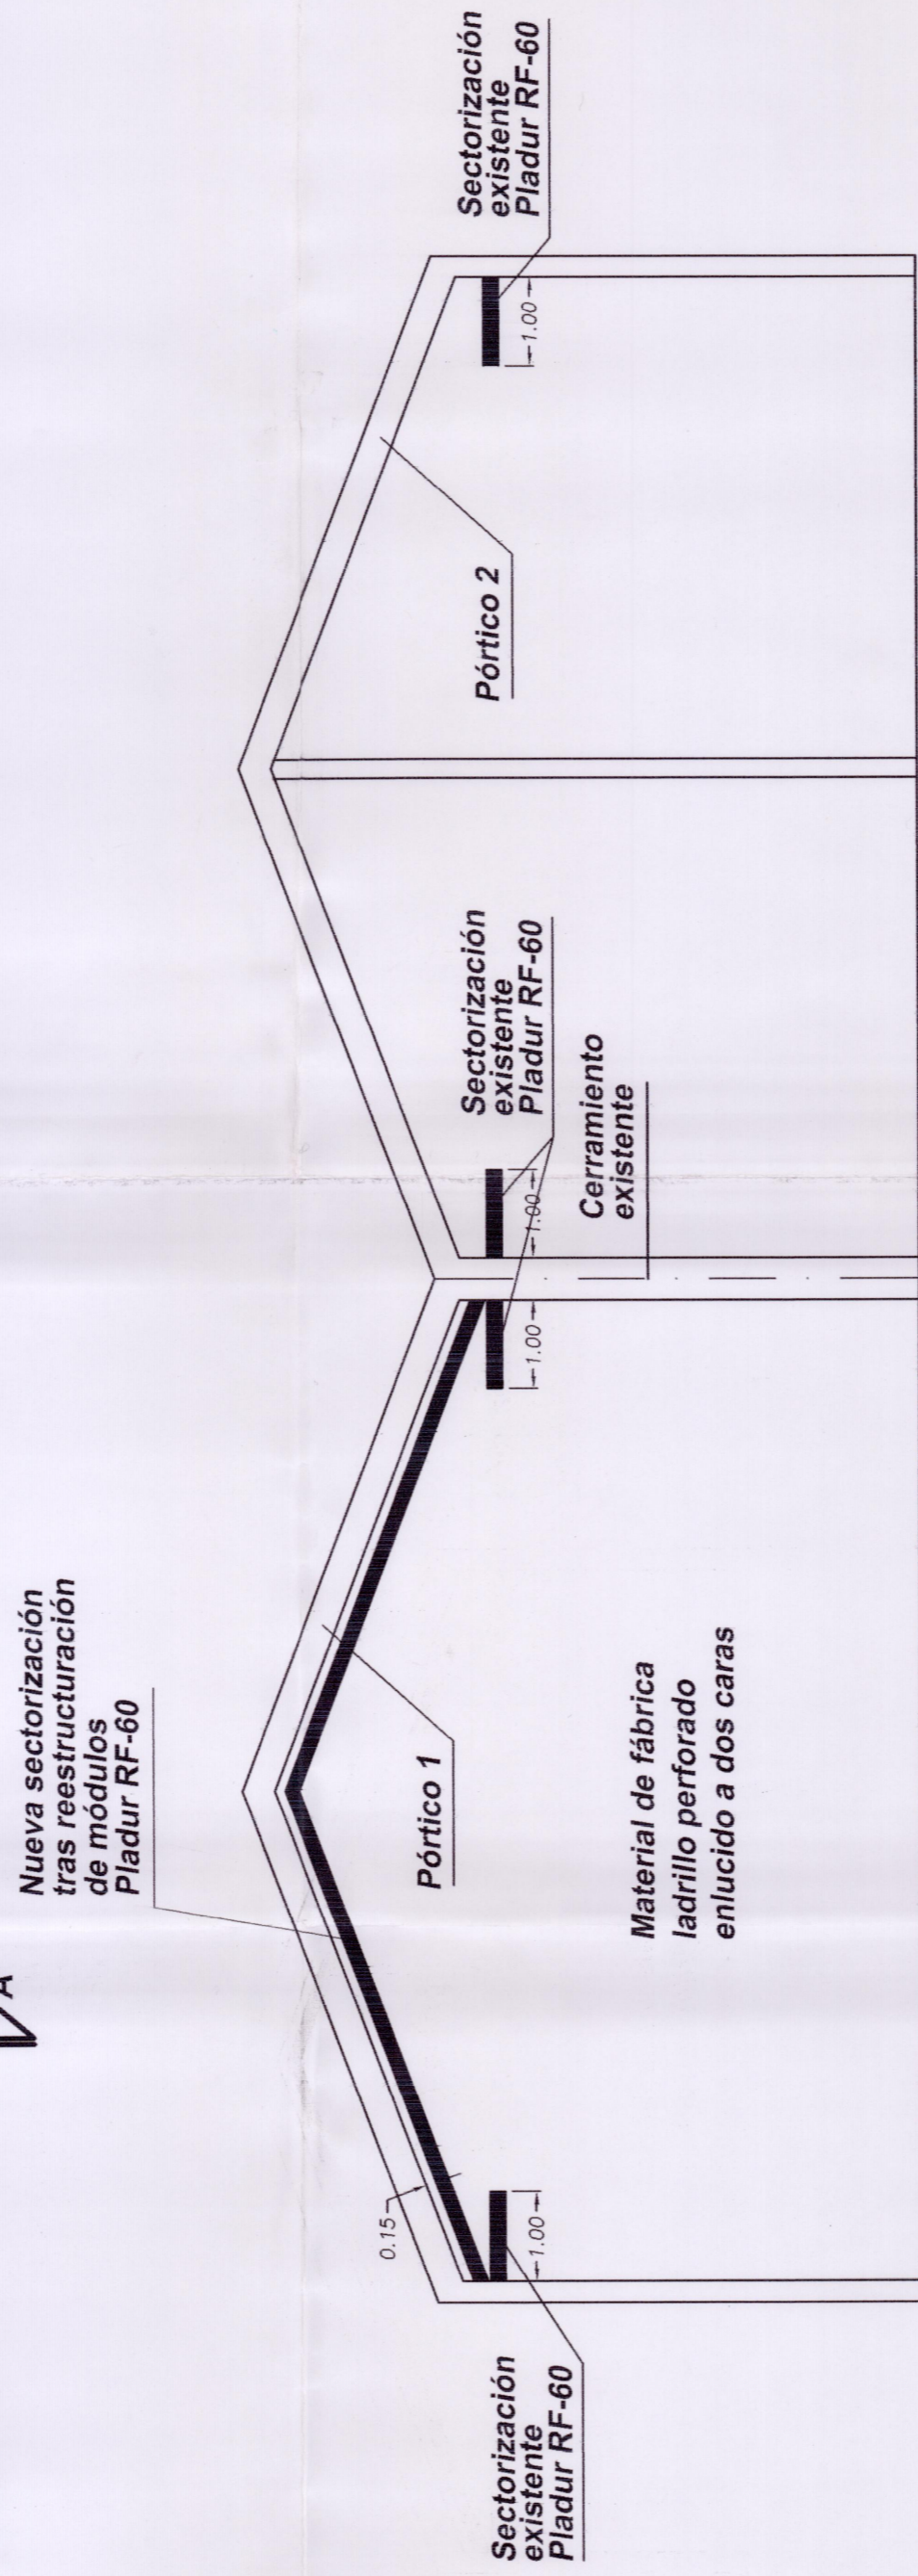

Sección A-A'
S/E

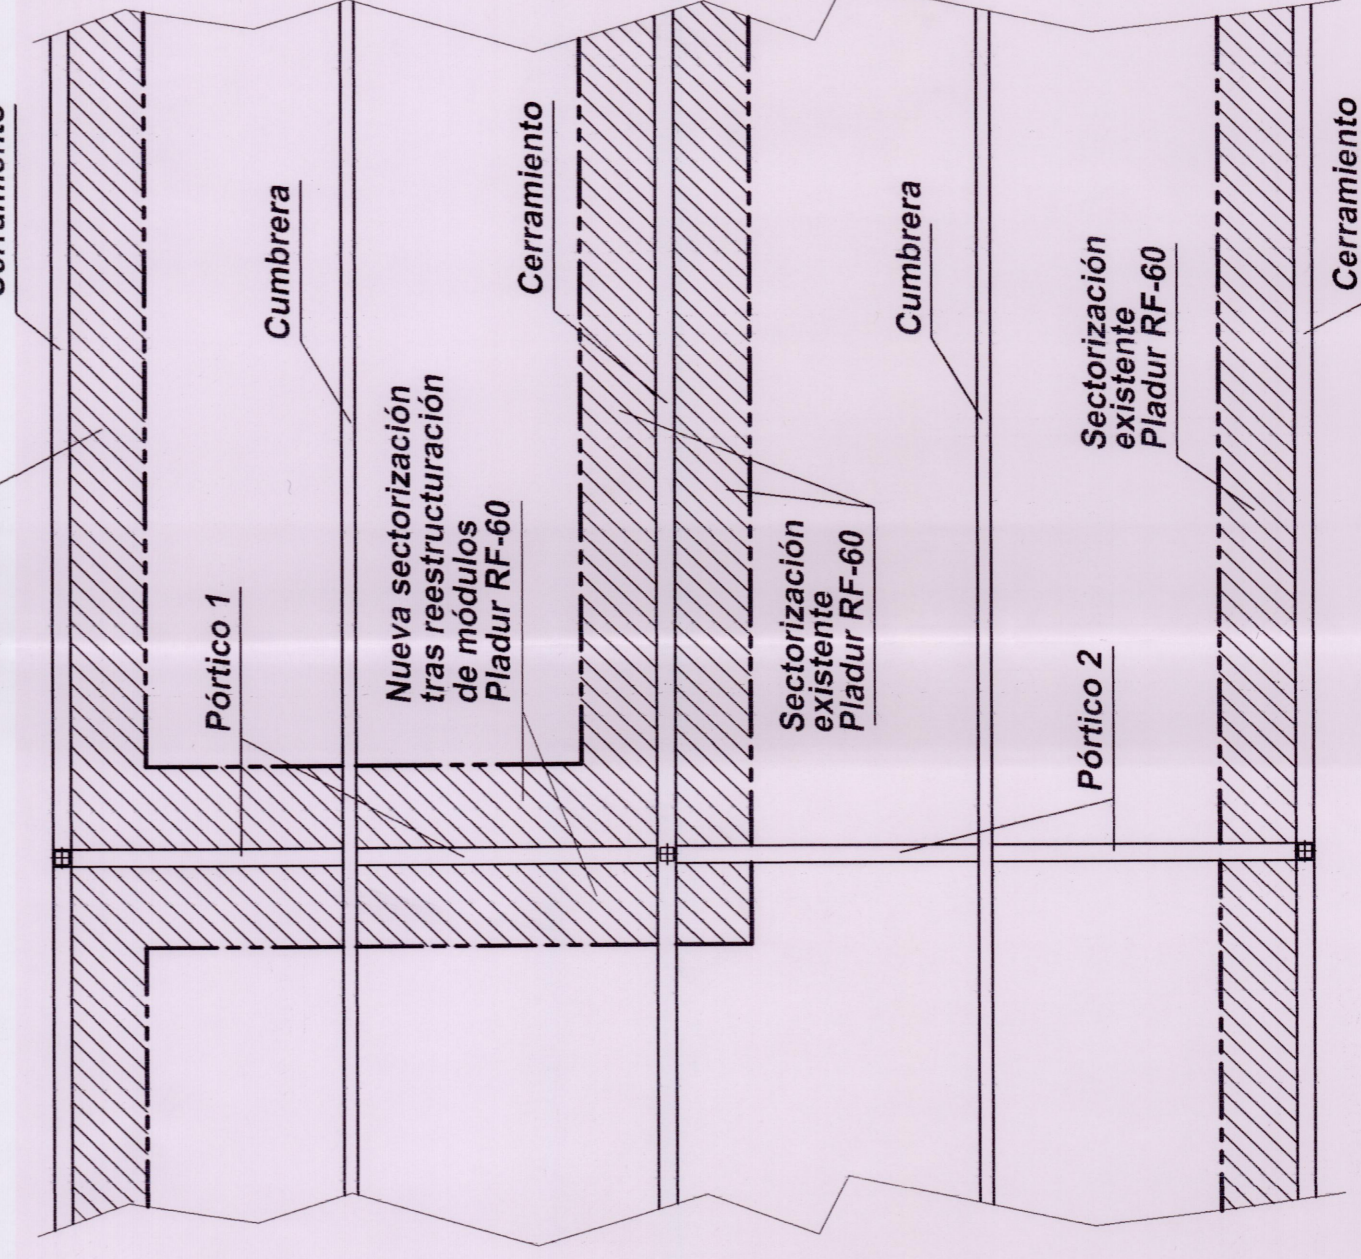

Detalle en planta
S/E

APROBADO POR EL PRESIDENTE DE LA
GERENCIA MUNICIPAL DE URBANISMO
22 NOV. 2010
EL SECRETARIO DE LA GERENCIA
MUNICIPAL DE URBANISMO.

PROYECTO DE REESTRUCTURACIÓN DE MÓDULOS.

EMPLAZAMIENTO: Polígono Industrial de Las Quemadas, parcela 105-A, módulos 6-B y 8-B, de Córdoba.
DIBUJADO: Manuel Álvarez Garrigón
ESCALA: 1:100
PROPIETARIO: Talleres Orpe, S.L.
FECHA: Octubre-2010
PLANO DE: Sectorización.

